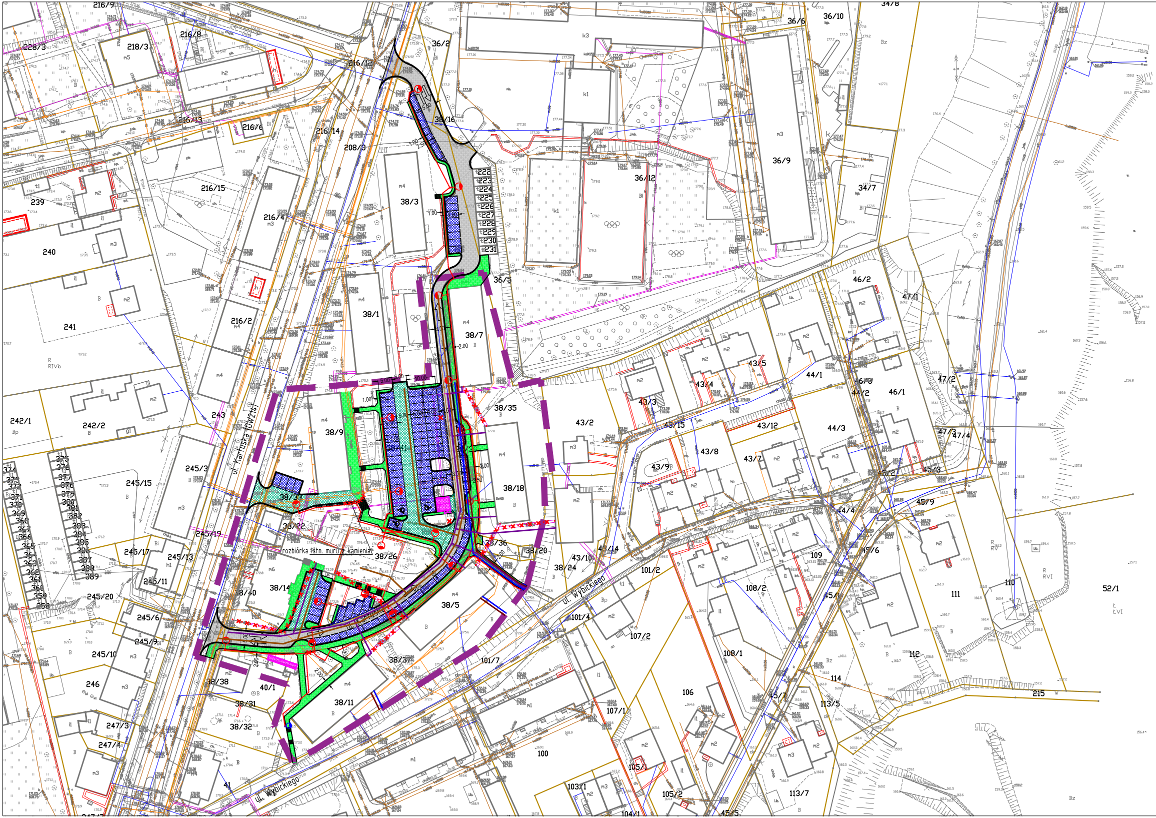
ul. Kartuska (DW214)
ul. Wybickiego
ul. Wybickiego
rozbiórka istn. muru z kamienia
216/9
216/8
218/3
228/3
216/12
216/13
216/6
216/14
208/3
216/15
216/4
216/2
239
240
241
242/1
242/2
243
245/3
245/15
245/19
245/17
245/13
245/11
245/20
245/6
245/9
245/10
246
247/3
247/4
36/2
36/16
36/5
36/6
36/10
36/9
36/12
34/8
34/7
38/3
38/1
38/7
38/9
38/41
38/35
38/18
38/23
38/22
38/26
38/36
38/20
38/24
38/14
38/40
38/5
38/37
38/38
38/31
38/32
38/11
40/1
41
43/2
43/3
43/4
43/5
43/7
43/8
43/9
43/10
43/12
43/14
43/15
44/1
44/2
44/3
44/4
45/2
45/3
45/5
45/6
45/7
45/9
46/1
46/2
46/3
47/1
47/2
47/3
47/4
52/1
100
101/2
101/4
101/7
103/1
104/1
105/1
105/2
106
107/1
107/2
108/1
108/2
109
110
111
112
113/5
113/7
114
215
222
223
224
225
226
227
228
229
230
231
5.00
10.00
2.00
2.50
1.00
k1
k3
m2
m3
m4
m5
h2
Bi
Bz
R
RIVb
RV
RVI

LEGENDA

▬ ▬	granica obszaru rewitalizacji
▨	nawierzchnia bitumiczna
▨	nawierzchnia dróg z brukowej kostki betonowej
▨	nawierzchnia dstanowisk posojowych z brukowej kostki betonowej
🟩	nawierzchnia ciągów pieszych z brukowej kostki betonowej
━	krawężnik betonowy wysoki +12 cm
– – –	krawężnik betonowy wtopiony +2 cm
─	obrzeże betonowe
▥	schody terenowe
·····	bariera stalowa
×·×·×	likwidacja istniejącego uzbrojenia
─	sieć cieptownicza wraz z przyłączami
─	sieć wodociągowa z przyłączami
─	sieć kanalizacji sanitarnej wraz z przyłączami
─	sieć kanalizacji deszczowej wraz z przyłączami
en / enA	istniejace linie nN 0,4 kV
eS	istniejace linie SN 15kV
en / enA ×─×─×	istniejace linie kablowe nN oswietleniowe do demontażu
∘> <<∘>>	istniejace słupy sieciowe nN, SN
✳	istniejace słupy oświetleniowe do demontażu
▬ ▬ ▬	proj. linie kablowe niskiego napięcia 0,4 kV, zasilanie oświetlenia
●	proj. słupy ośietleniowe 10m
●	proj. słupy ośietleniowe 6m

Przedsiębiorstwo Projektowo - Realizacyjne "DOM" sp. z o.o.
ul. Kościuszki 34g, 83-200 Starogard Gdański
tel. 0 58 56 220 57 fax 0 58 56 114 78
e-mail: pprdom@pprdom.pl, www.pprdom.pl

KOMPLEKSOWE ZAGOSPODAROWANIE PRZESTRZENI PUBLICZNEJ OBSZARU REWITALIZACJI Z DOSTOSOWANIEM DO POTRZEB WSZYSTKICH UŻYTKOWNIKÓW - DROGI, CIĄGI PIESZE I INFRASTRUKTURA TOWARZYSZĄCA

Rys. nr 1
Koncepcja funkcjonalno-przestrzenna obszaru rewitalizacji - CZĘŚĆ 2 - KARTUSKA

Skala 1:1000
Data opracowania: 04.2017r.
Data aktualizacji: **10.2019r.**

ZESPÓŁ AUTORSKI:	dr inż. arch. Barbara Jaszczuk - Skolimowska uprawnienia urbanistyczne nr 1540 mgr inż. arch. Mariola Kowalkowska mgr Karolina Suchojad Pracownia Projektowa DROGOM
Opracowanie:	mgr inż. Piotr Nykiel - branża drogowa inż. Jędrzej Myszka - branża wod-kan techn. Zenon Kuczmera - branża energetyczna
Aktualizacja:	Pracownia Projektowa DROGOM mgr inż. Piotr Nykiel