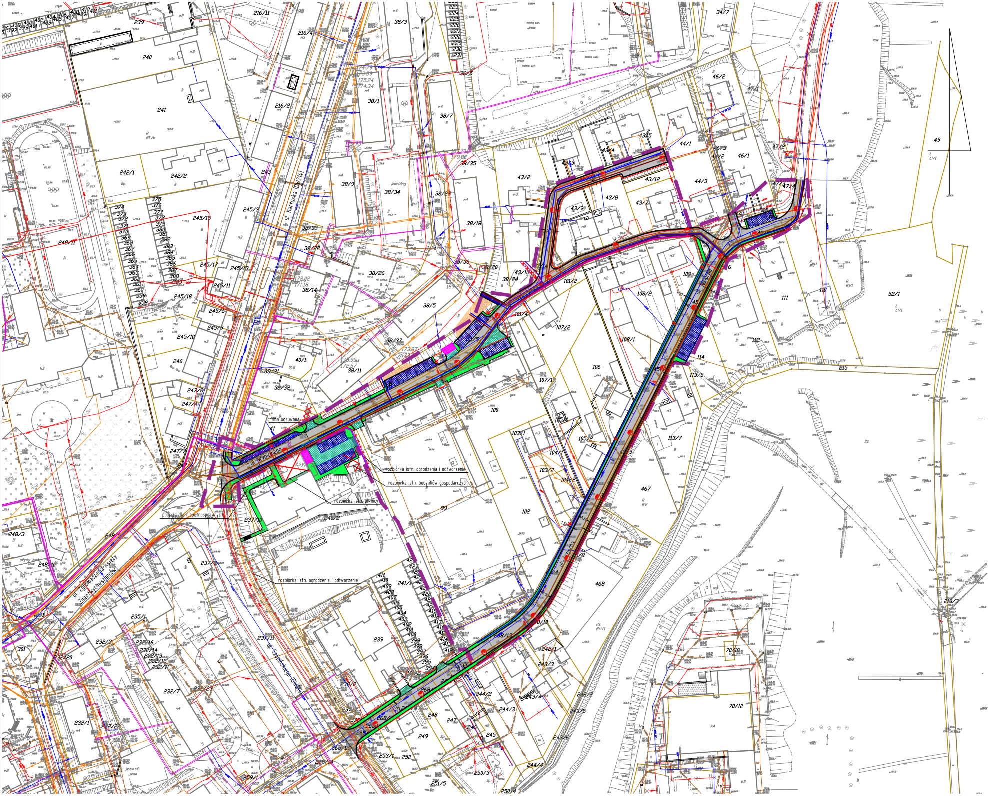
ul. Kartuska (DW214)
ul. Wybickiego
ul. Zgromadzenia Księży Zmartwychwstańców
ul. Szopińskiego (DW214)
ul. Jeziorna
brama odsuwana
rozbiórka istn. ogrodzenia i odtworzenie
rozbiórka istn. budynków gospodarczych
rozbiórka istn. piwnicy
podjazd dla niepełnosprawnych
rozbiórka istn. ogrodzenia i odtworzenie
parking
240
241
242/1
242/2
243
245/3
245/15
248/11
246
237/10
237/11
239
232/7
232/1
235/1
38/1
38/3
38/7
38/9
38/18
38/26
38/34
38/35
38/5
38/11
40/1
43/2
43/8
43/12
44/1
44/3
46/1
46/2
49
52/1
100
101/2
102
106
107/2
108/1
108/2
111
113/7
114
215
467
468
70/12

# LEGENDA

| | |
|---|---|
| ▬ ▬ | granica obszaru rewitalizacji |
| ▨ | nawierzchnia bitumiczna |
| ▨ | nawierzchnia dróg z brukowej kostki betonowej |
| ▨ | nawierzchnia stanowisk posojowych z brukowej kostki betonowej |
| ▨ | nawierzchnia ciągów pieszych z brukowej kostki betonowej |
| ▨ | skarpa umocniona np. geokratą |
| ━ | krawężnik betonowy wysoki +12 cm |
| - - - | krawężnik betonowy wtopiony +2 cm |
| ═ | obrzeże betonowe |
| ─ | mur oporowy |
| ▥ | schody terenowe |
| ┈ | bariera stalowa |
| ×·×·× | likwidacja istniejącego uzbrojenia |
| ─ | sieć cieptownicza wraz z przyłączami |
| ○ | modernizacja i automatyzacja węztów grupowych |
| ─ | sieć wodociągowa z przyłączami |
| ─ | sieć kanalizacji sanitarnej wraz z przyłączami |
| ─ | sieć kanalizacji deszczowej wraz z przyłączami |
| en/enA | istniejace linie nN 0,4 kV |
| eS | istniejace linie SN 15kV |
| en/enA ×─×─× | istniejace linie kablowe nN oswietleniowe do demontażu |
| ∘> <<∘>> | istniejace słupy sieciowe nN, SN |
| ✳ ✳ | istniejace słupy oświetleniowe do demontażu |
| — — — | proj. linie kablowe niskiego napięcia 0,4 kV, zasilanie oświetlenia |
| ▪─◐ | proj. słupy ośietleniowe 10m |

**Przedsiębiorstwo Projektowo - Realizacyjne "DOM" sp. z o.o.**
ul. Kościuszki 34g, 83-200 Starogard Gdański
tel. 0 58 56 220 57 fax 0 58 56 114 78
e-mail: pprdom@pprdom.pl, www.pprdom.pl

**KOMPLEKSOWE ZAGOSPODAROWANIE PRZESTRZENI PUBLICZNEJ OBSZARU REWITALIZACJI Z DOSTOSOWANIEM DO POTRZEB WSZYSTKICH UŻYTKOWNIKÓW - DROGI, CIĄGI PIESZE I INFRASTRUKTURA TOWARZYSZĄCA**

| | |
|---|---|
| Rys. nr 1<br>Koncepcja funkcjonalno-przestrzenna obszaru rewitalizacji -<br>CZĘŚĆ 3 - UL. WYBICKIEGO, JEZIORNA | Skala 1:1000<br>Data opracowania: 04.2017r.<br>Data aktualizacji: **10.2019r.** |
| ZESPÓŁ AUTORSKI: | dr inż. arch. Barbara Jaszczuk - Skolimowska uprawnienia urbanistyczne nr 1540<br>mgr inż. arch. Mariola Kowalkowska<br>mgr Karolina Suchojad<br>Pracownia Projektowa DROGOM |
| Opracowanie: | mgr inż. Piotr Nykiel - branża drogowa<br>inż. Jędrzej Myszka - branża wod-kan<br>techn. Zenon Kuczmera - branża energetyczna |
| Aktualizacja: | Pracownia Projektowa DROGOM mgr inż. Piotr Nykiel |